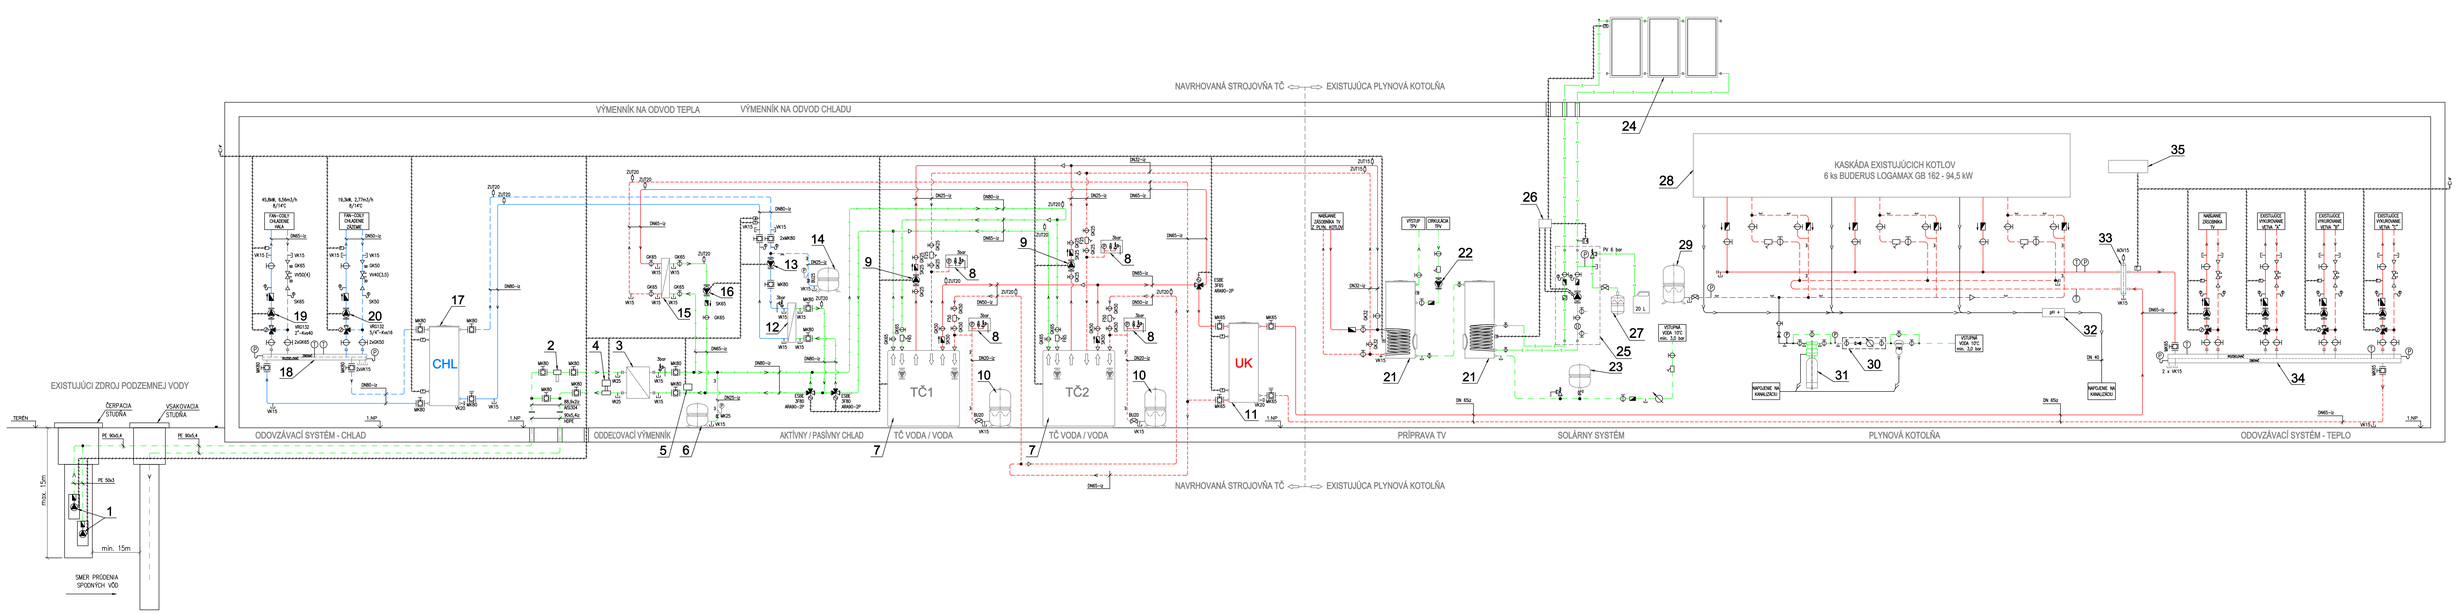

LEGENDA ARMATÚR

- MEDZIPRÍRUBOVÁ UZATVÁRACIA KLAPKA
- GUĽOVÝ VENTIL ZÁKRUTOVÝ PRIAMY
- VYPÚŠŤACÍ KOHÚT
- ODVZDUŠŇOVACÍ VENTIL
- FILTER
- SPÄTNÁ KLAPKA
- POISTNÝ VENTIL PRUŽINOVÝ
- REGULAČNÝ VENTIL (VYVAŽOVACÍ) STAD
- TROJCESTNÝ ZMIEŠAVACÍ VENTIL ESBE S EL. POHONOM
- BEZPEČNOSTNÝ UZÁVER PRE OHRÍBU EN
- PRIETOKOMER
- UKAZOVACÍ MANOMETER + TROJCESTNÝ VENTIL SO ZÁTKOU
- UKAZOVACÍ TEPLOMER
- SNÍMAČ TEPLOTY

LEGENDA POTRUBÍ

- VYKUROVACIA VODA PRÍVODNÁ
- VYKUROVACIA VODA VRÁTNA
- CHLADIACA VODA PRÍVODNÁ
- CHLADIACA VODA VRÁTNA
- SOLÁRNY OKRUH
- SOLÁRNOVÝ MEDZIOKRUH
- POISTNÉ POTRUBIE
- STUDENÁ VODA
- TEPLÁ PITNÁ VODA
- CIRKULÁCIA TPV
- múrl. OBVODY

LEGENDA ZARIADENÍ

OZN.	NÁZOV	POČET ks
1	PONORNÉ ČERPADLO GRUNDFOS SP 11-11, P=3,7 kW, S FREKVENČNÝM MENIČOM	2
2	FILTER SO SPÄTNÝM PREPLACHOM HONEYWELL F76 S-4", DN80, SITO mlv, 300 mikr.om.	1
3	ODDEĽOVAČ ROZDEROVATEĽNÝ VÝMENNÍK DODÁVKA G-MAR	1
4	SNÍMAČ PRIETOKU V DODÁVKE TEPELNÉHO ČERPADLA poz. č. 7	1
5	STRÁŽIČ TLAKU SOLANKY V DODÁVKE TEPELNÉHO ČERPADLA poz. č. 7	1
6	EXPANZOMAT IVAR AQUAHOT 35 L, EXTERNÝ – 3 bar	1
7	TEPELNÉ ČERPADLO VODA/VODA IVAR.HP MEGA M 44kW, 400V, Pn=18,2 kW	2
8	POISTNÁ SKUPINA, PV 3 bary DODÁVKA IVAR.CS	4
9	OBEHOVÉ ČERPADLO DAB EVOTRON 40/180	2
10	EXPANZOMAT PRE SAMOSTATNÉ ZAISTENIE ZDROJA IVAR AQUAHOT 18 L, 3 bar	2
11	AKUMULAČNÁ NÁDOBA PRE UK/CHL IVAR PUFFER PSS 1000, 855 L, 3 bar, IZOL. KAUČUK AF32mm	1
12	DOSAHOVÝ VÝMENNÍK NA ODVOD CHLADU DODÁVKA G-MAR	1
13	OBEHOVÉ ČERPADLO DAB EVOPLUS 40/340,65 M	1
14	EXPANZOMAT IVAR AQUAHOT 50 L, EXTERNÝ – 3 bar	1
15	DOSAHOVÝ VÝMENNÍK NA ODVOD TEPLA DODÁVKA G-MAR	1
16	OBEHOVÉ ČERPADLO DAB EVOPLUS 80/240,50 M	1
17	AKUMULAČNÁ NÁDOBA PRE UK/CHL IVAR PUFFER PSS 1000, 855 L, 3 bar, IZOL. KAUČUK AF32mm	1
18	MODULAČNÝ ROZDEĽOVAČ RACEN MODUL M120 PRE DVA OKRUHY	1
19	OBEHOVÉ ČERPADLO GRUNDFOS MAGNA 3, 32-100	2
20	OBEHOVÉ ČERPADLO GRUNDFOS MAGNA 3, 32-80	1
21	EXISTUJÚCI ZÁSOBNÍKOVÝ OHREVAČ TEPLEJ VODY BUDERUS SU750, OBJEM 750 L	2
22	EXISTUJÚCE CIRKULAČNÉ ČERPADLO TV XX, XX	1
23	EXISTUJÚCI EXPANZOMAT REFLEX PITNÁ VODA, 300 L, 10 bar	1
24	EXISTUJÚCI PLOCHÝ TEPELNÝ SOLÁRNY KOLEKTOR XX	X
25	EXISTUJÚCA SOLÁRNA INŠTALAČNÁ JEDNOTKA VAILLANT	1
26	EXISTUJÚCA REGULÁCIA SOLÁRNEHO SYSTÉMU VAILLANT	1
27	EXISTUJÚCI EXPANZOMAT REFLEX SOLÁRNY SYSTÉM, XX L, 10 bar	1
28	EXISTUJÚCI PLYNOVÝ KONDENZAČNÝ KOTOL ZÁVESNÝ BUDERUS GB162, 19–94,5 kW	6
29	EXISTUJÚCI EXPANZOMAT REFLEX VYKUROVANIE, 400 L, 6 bar	2
30	EXISTUJÚCE ZARIADENIE PRE PLNENIE SYSTÉMU UK SO ŠTANDARD. VODOMEROM A ODDEĽOVAČOM BA	1
31	EXISTUJÚCA GPRAVŇA VODY	1
32	EXISTUJÚCI NEUTRALIZAČNÝ BOX PRE NEUTRALIZÁCIU KONDENZÁTU	1
33	EXISTUJÚCI HYDRAULICKÝ VYROVNÁVAČ "ĽAKOV" BUDERUS, S TEPELNOU IZOLÁCIOU	1
34	EXISTUJÚCI MODULAČNÝ ROZDEĽOVAČ RACEN MODUL M150 PRE ŠTYRI OKRUHY	1
35	EXISTUJÚCA EKVITERMICKÝ RIADENÁ REGULÁCIA	1

POZNÁMKY

- HYDROGEOLOGICKÝ VRT NIE JE PREDMETOM TOHOTO PROJEKTU.
- IZOLÁCIE PRÍMARNEHO OKRUHU A MEDZIOKRUHU TČ VODA/VODA PREVIESŤ Z NÁVLEKOVEJ IZOLÁCIE NA BÁZE SYNTETICKÉHO KAUČUKU AF ARMAFLEX HRÚBKY "AF-1".
- EXISTUJÚCU HYDRAULICKÝ VYROVNÁVAČ TLAKOV BUDERUS, S TEPELNOU IZOLÁCIOU IZOLÁCIU NA BÁZE SYNTETICKÉHO KAUČUKU AF ARMAFLEX HRÚBKY "AF-2 (3)".
- IZOLÁCIE TEPLEJ ROZVODNEJ ČASTI PREVIESŤ Z NÁVLEKOVEJ IZOLÁCIE NA BÁZE POLYETYLÉNU SO ŠTRUKTÚROU UZAVRETÝCH BUNIEK TUBOLIT DG HRÚBKY 30 (20) mm.
- POTRUBIE Z HDPE SPÁJAŤ MECHANICKÝMI SPOJKAMI (PIPELIFE PLASSIMI ALEBO ZVAROVANÍM INA TUPO, RESP. ELEKTROTVAROVKAMI.
- HODNOTU OBJEMU VODY V SYSTÉME PO NAPUSTENÍ A POTRUBNÉ PORovnať S HODNOTOU UVAŽOVANOU V PROJEKTE.
- AK VYKUROVACÍ SYSTÉM NEBUDE MOŽNÉ Z RÔZNYCH DÔVODOV PREPLACHNÚŤ, ODPORÚČAME NA SPÄTNÉ POTRUBIE KU KOTLOM A KU TEPELNÝM ČERPADLÁM OSADIŤ SEPARÁTORI KALOV S CYKLÓNOVOU TECHNOLÓGIOU SYELOSTI DMG.
- VŠETKY UVEDENÉ ZARIADENIA, POTRUBNÉ ČASTI, ARMATÚRY, ATĎ... TVORIACE VYKUROVACÍ SYSTÉM SÚ NAVRHNUTÉ AKO FUNKČNÝ CELOK, ZA FUNKČNOSŤ NAVRHNUTÉHO SYSTÉMU ZODPOVEDÁ PROJEKTANT A ZHOTOVITEĽ.
- SÚČASTI VYKUROVACIEHO SYSTÉMU MÔŽU BYŤ NAHRADENÉ LEN TECHNICKÝM EKVIVALENTOM.

POPIS ZMENY	VYKONAL	PODPIS	SCHVÁLIL	PODPIS	DÁTUM	INDEX
VYPRACOVAL:	Ing. ČIMBORA J.					
ZODP.PROJEKTANT:	Ing. ČIMBORA J.					
HLAVNÝ PROJEKTANT:						
INVESTOR:	BROTHER INDUSTRIES (SLOVAKIA) s.r.o.					
NÁZOV AKCIE:	CHLADENIE PREVÁDZKY KRUPINA	DÁTUM:	01/2019	SADA:		
OBJEKT:	VÝROBNÁ HALA, EXPEDÍCIA, ZÁZEMIE	ZÁKAZKA Č.:	EGL-2019/01			
		STUPEŇ:	R.P.			
MIESTO STAVBY:	KRUPINA	POČET 1:A4:	8			
NÁZOV DOKUM.:	VYKUROVANIE/CHLADENIE	MIERKA:	/			
NÁZOV VÝKRESU:	TECHNOLOGICKÁ SCHÉMA KOTOLNE - STROJOVNE	ČÍSLO VÝKRESU:	CHL - 01			

ENERGYLINE, s.r.o.
PROJEKTOVÁ KANCELÁRIA
Ku Bratke 1, 934 01 LEVICE
E-mail: hrabenergy@ha.sk

Tento dokument je duševným vlastníctvom autora ENERGYLINE, s.r.o. Bez písomného súhlasu vlastníka nesmie byť rozmnožený, publikovaný alebo ďalej rozširovaný
This document is the property of author ENERGYLINE, s.r.o. and may not be used, reproduced and exhibit, without the written consent of the owner.