

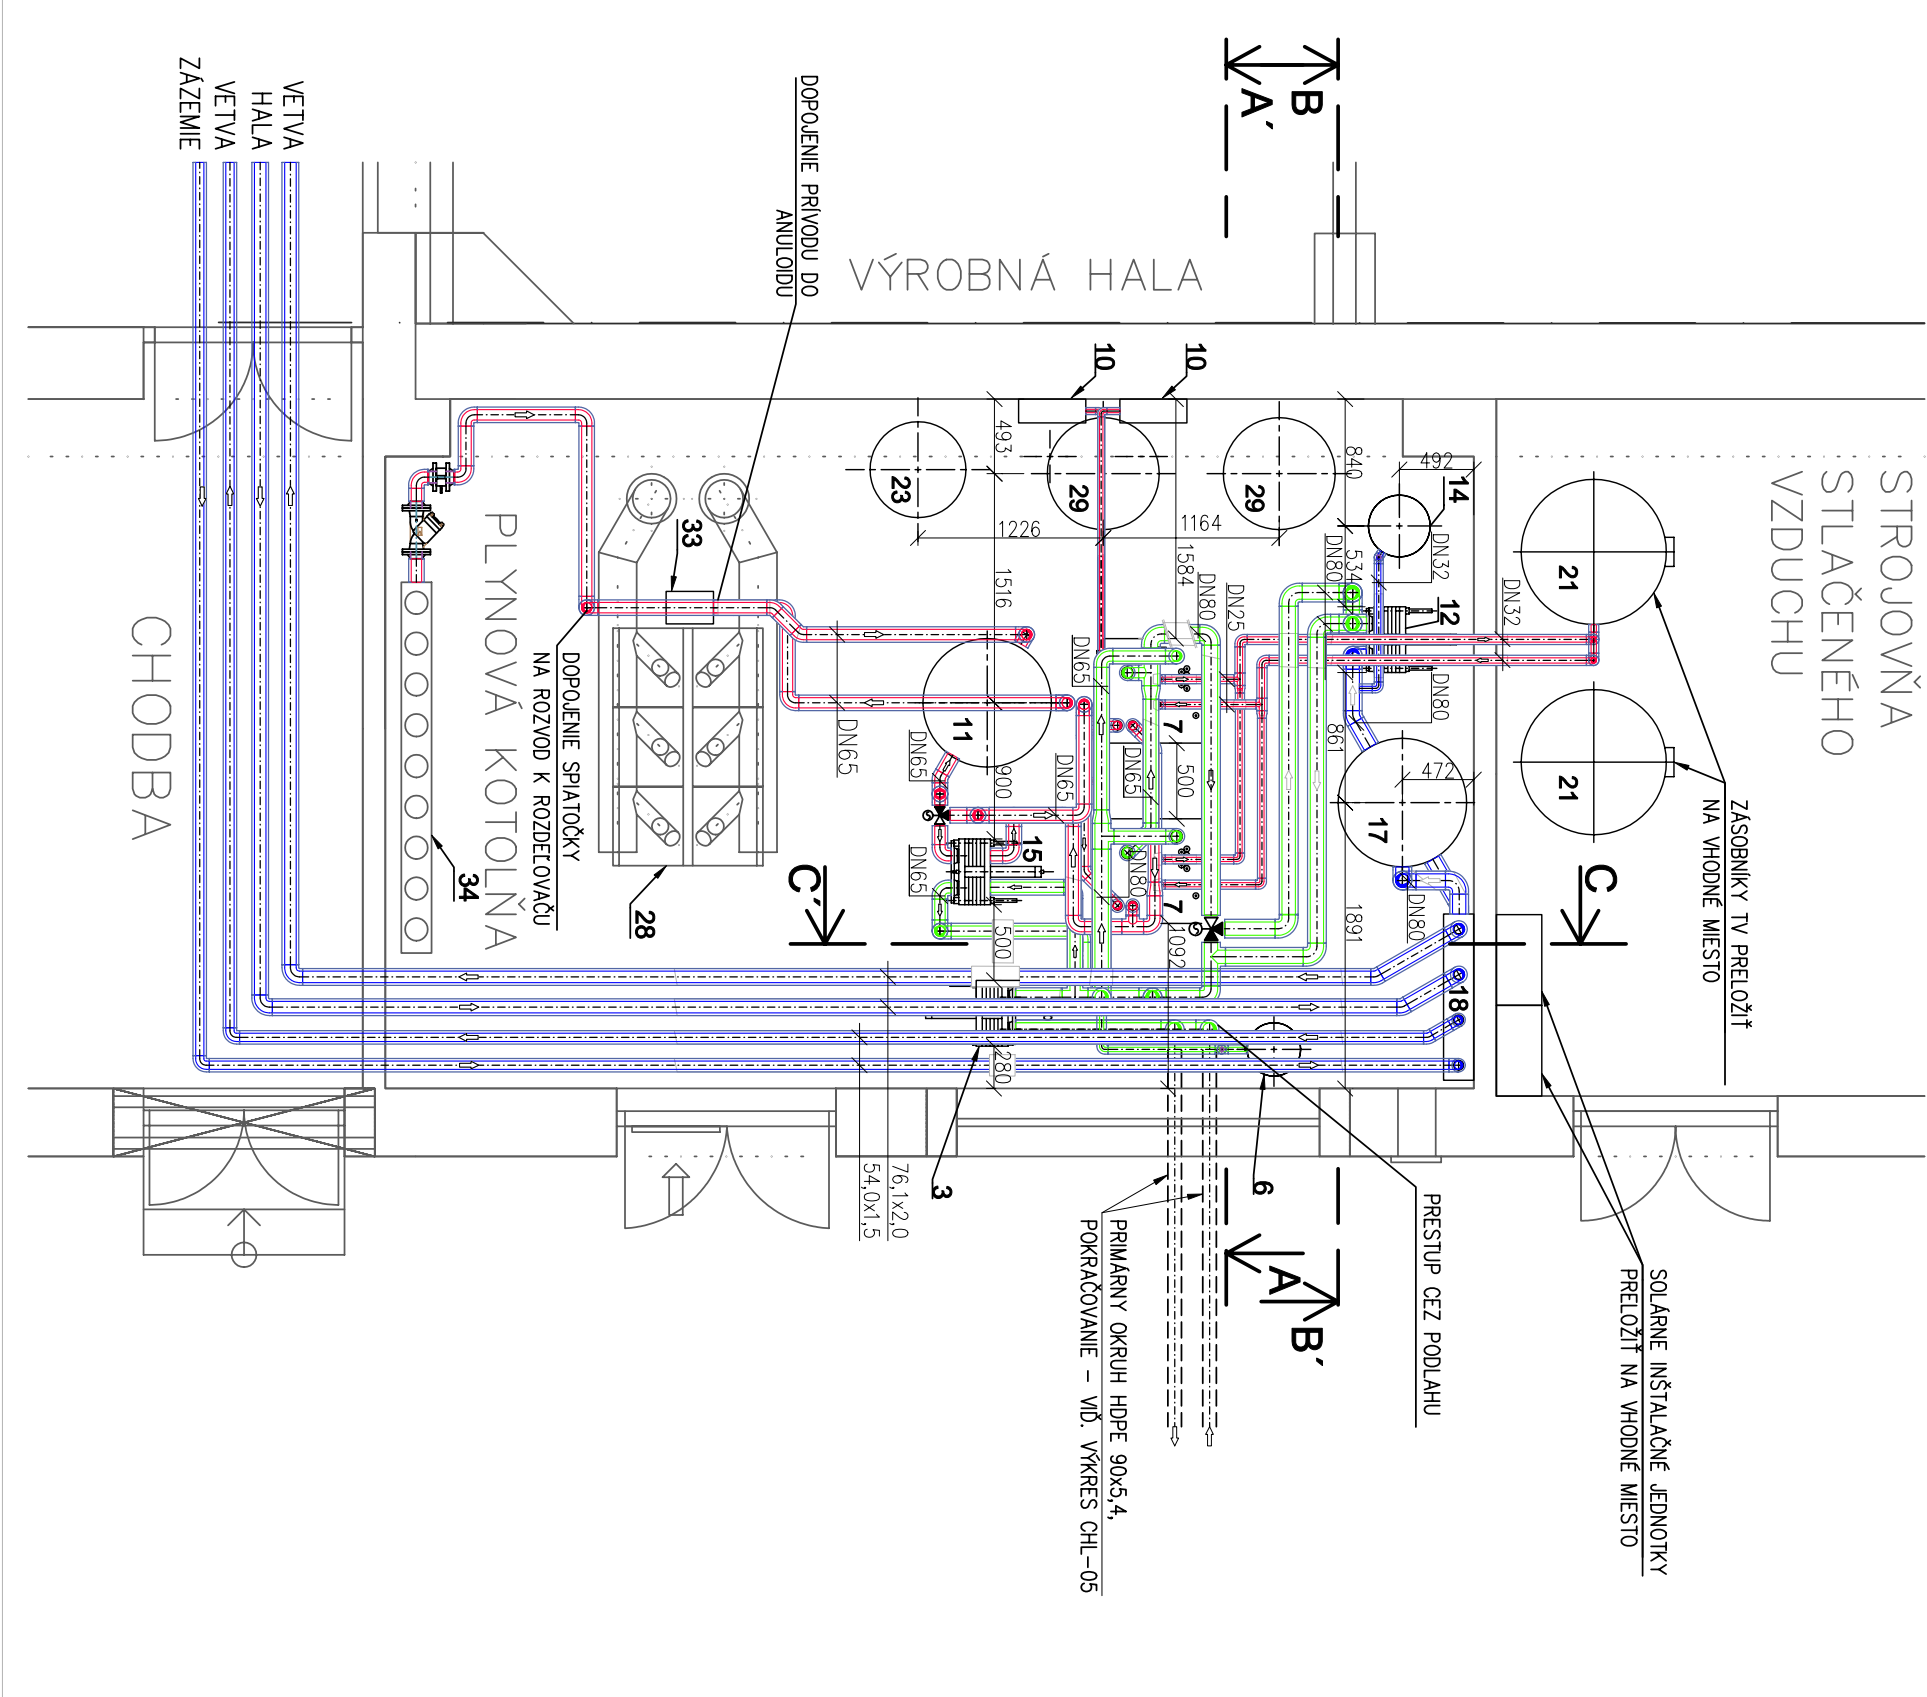
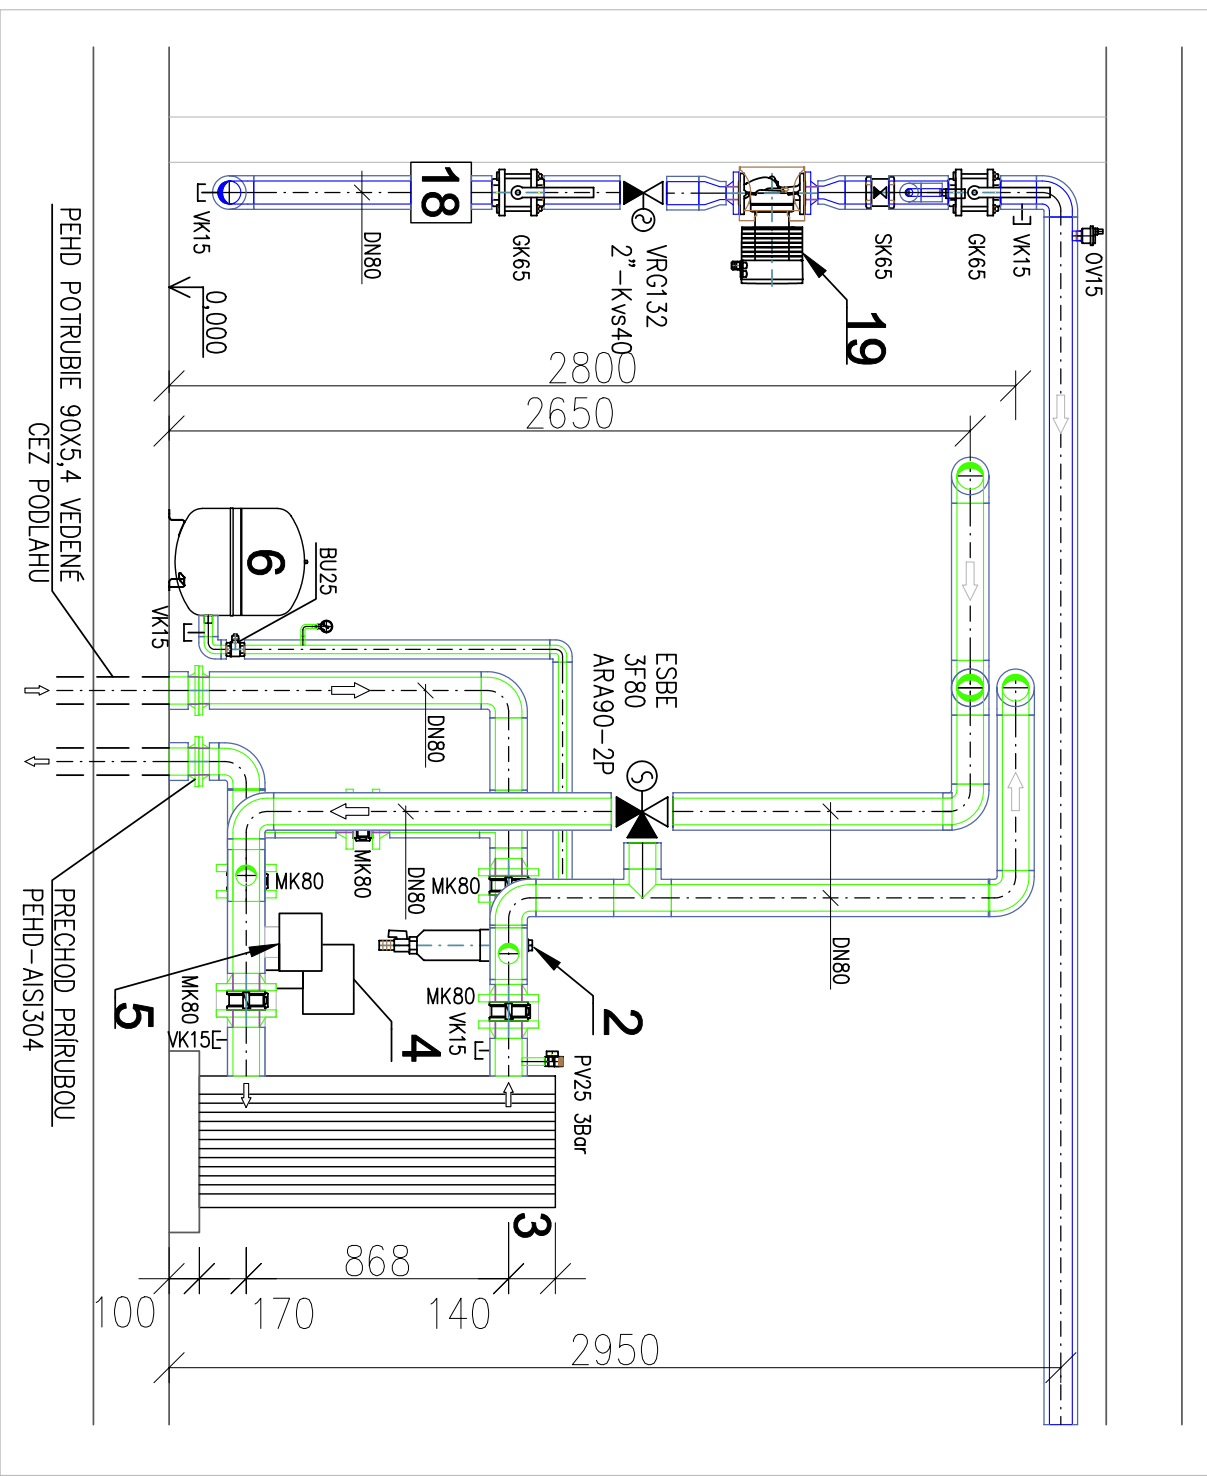


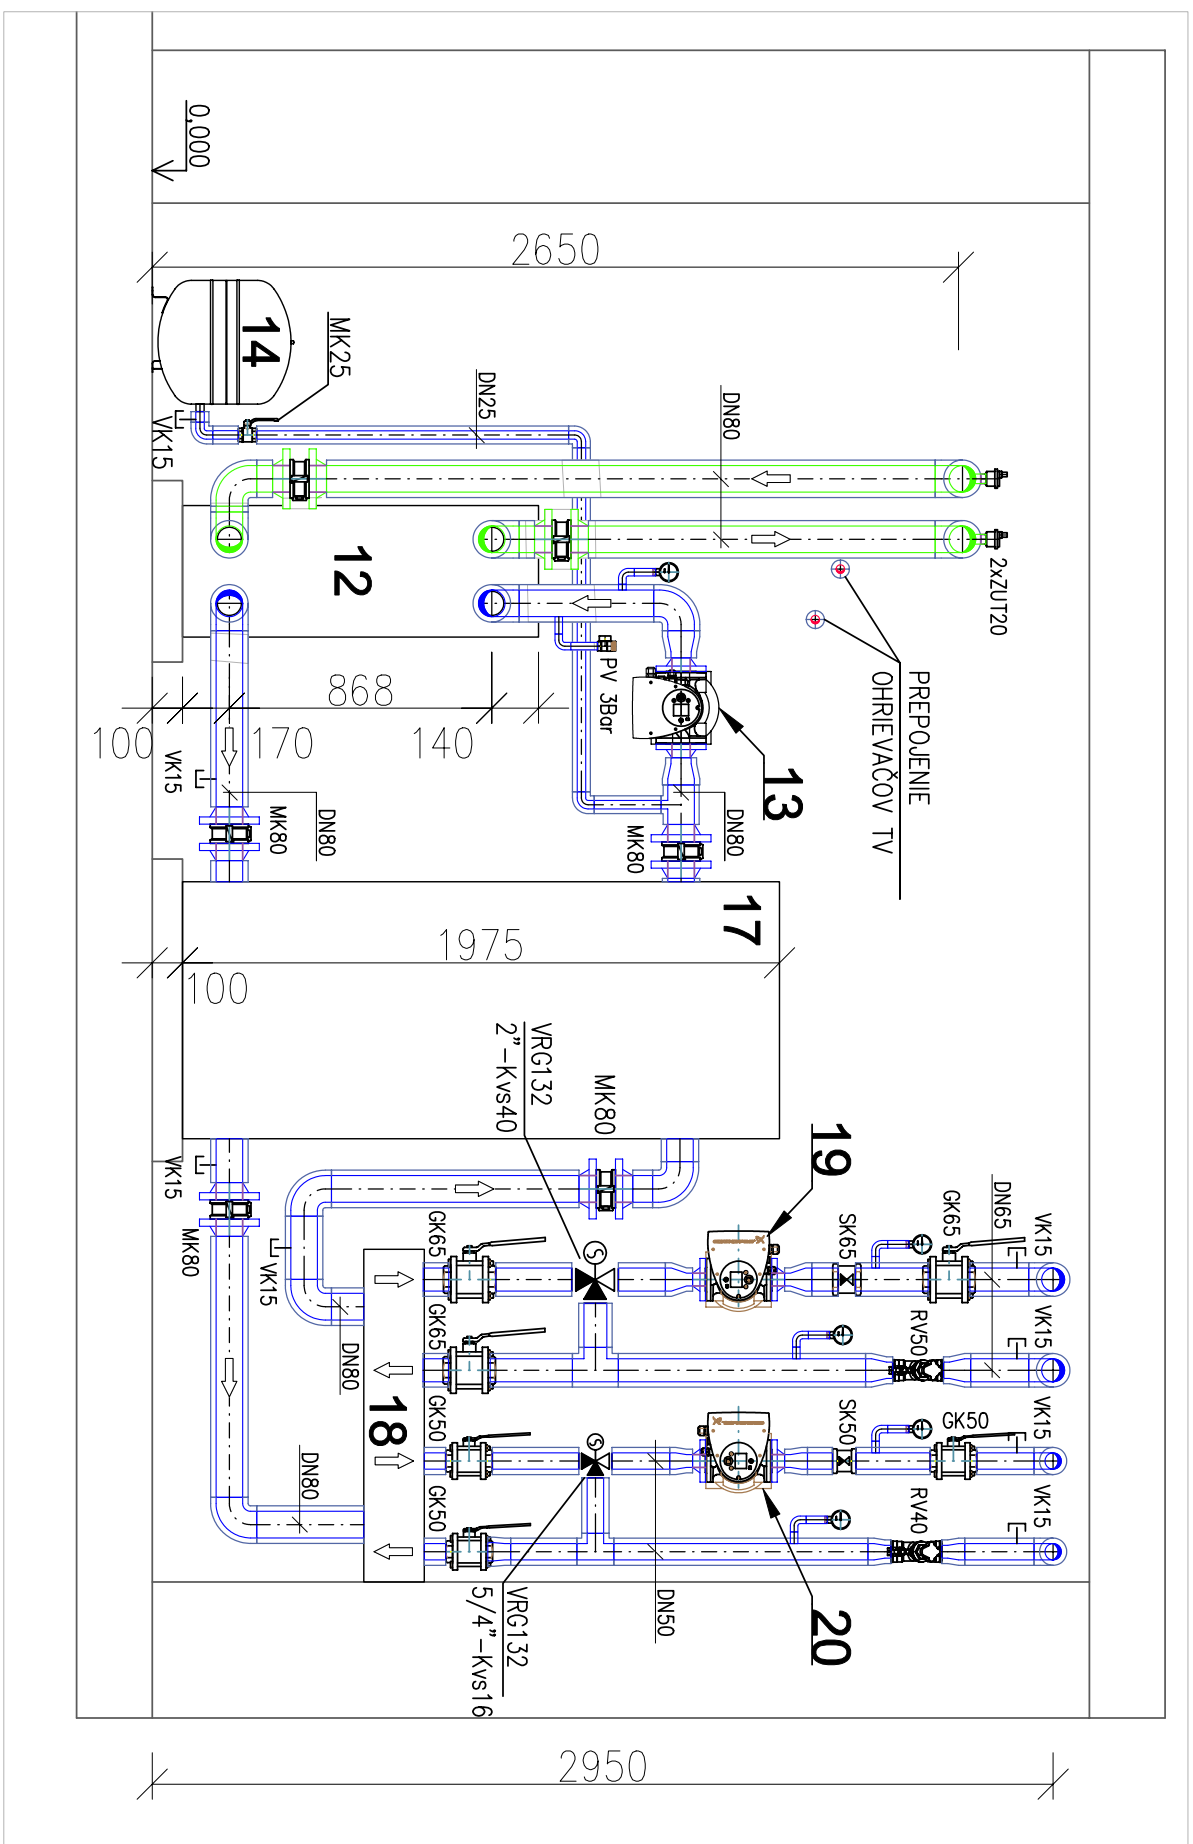

LEGENDA ZARIADENIA

OZN.	NÁZOV	POČET
1	1	1
2	2	1
3	3	1
4	4	1
5	5	1
6	6	1
7	7	2
8	8	2
9	9	2
10	10	2
11	11	1
12	12	1


OZN.	NÁZOV	POČET
13	13	1
14	14	1
15	15	1
16	16	1
17	17	1
18	18	1
19	19	1
20	20	1
21	21	2
22	22	2
23	23	1
24	24	1
25	25	2

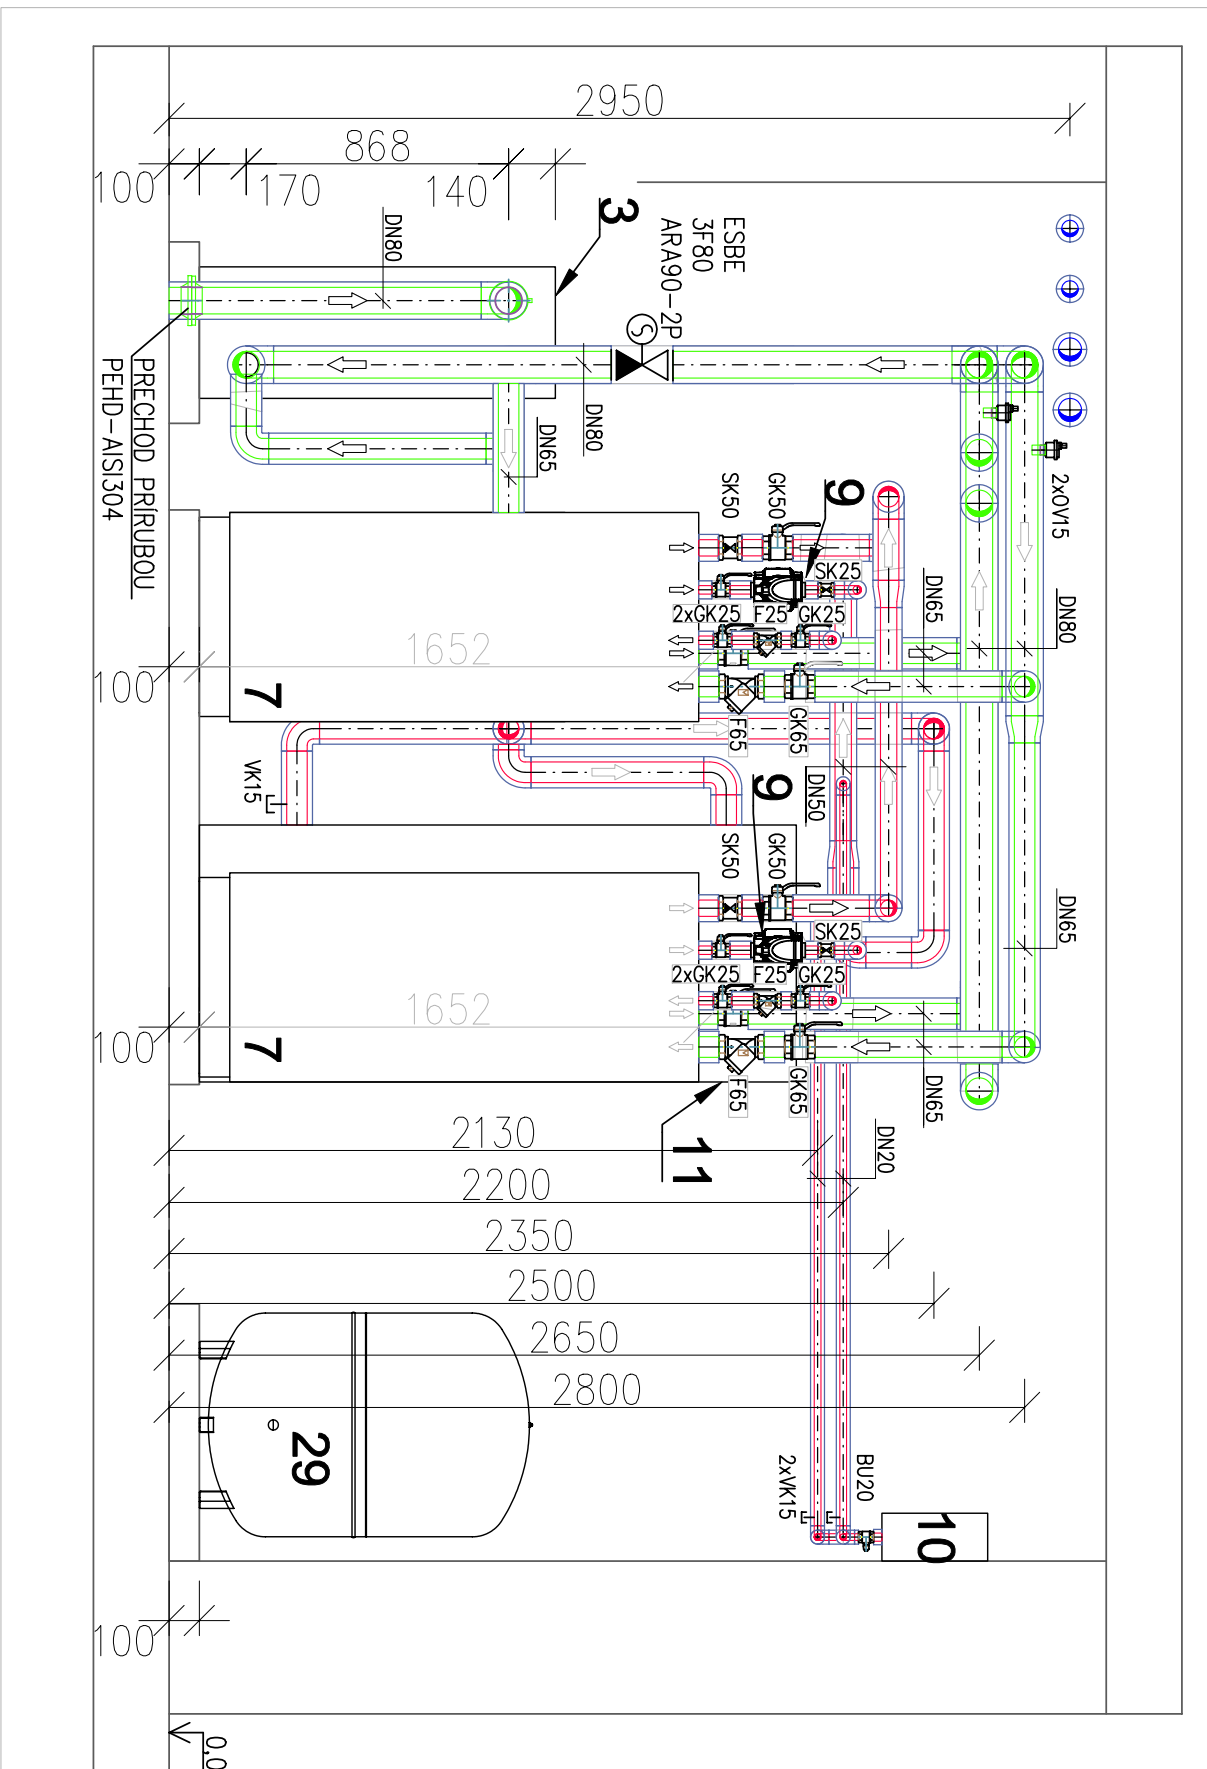

LEGENDA POTRUBÍ:

- VYKUROVACIA VODA
 - CHLADIACA VODA
 - SOLANKOVÝ MEDZIOKRUH
- LEGENDA ARMATÚR:
- MK80 – MEDZIPRIBROVÁ UZATVÁRAČIA KLAPKA
 - GK65 – GULOVÝ VENTIL ZÁVŮTOVÝ PRIAMY
 - WK15 – VÝPOŠŤAČI KOHŮT
 - OV15 – ODVZDUŠŇOVACÍ VENTIL
 - F50 – FILTER
 - SK50 – SPÁTNÁ KLAPKA
 - PV25 – POŠŤOVÝ VENTIL PRUŽINOVÝ
 - RV40 – REGULÁČNÝ VENTIL (VYVAŽOVACÍ) STAD
 - BU25 – BEZPEČNOSTNÝ UZÁVER PRE ÚDRŽBU EN

ORIENTAČNÝ NÁHLAD:

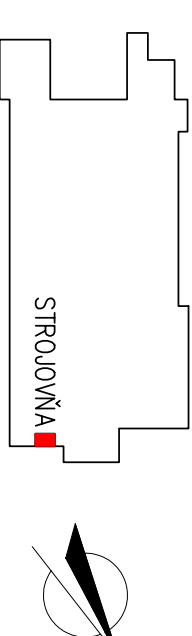

POZNÁMKY:

- HYDROGEOLÓGICKÝ VRT NIE JE PREDMETOM TOHOTO PROJEKTU.
- IZOLÁCIE PRÍMAHEHO OKRUHU A MEDZIOKRUHU TČ VODA/VODA PREVIESŤ Z NAVLEKOVEJ IZOLÁCIE NA BAZE SVIETIČKÉHO KAČČUKU AF ARMAFLEX HRUBKY 40-45.
- IZOLÁCIE CHLADNEJ (CH) ČASŤI PREVIESŤ Z NAVLEKOVEJ IZOLÁCIE NA BAZE SVIETIČKÉHO KAČČUKU AF ARMAFLEX HRUBKY 40-45.
- IZOLÁCIE TEPLEJ (TK) ČASŤI PREVIESŤ Z NAVLEKOVEJ IZOLÁCIE NA BAZE POLYETYLENU SO ŠTRUKTÚROVÝ UZÁVEREYCH BUNIEK TUBOLIT DG HRUBKY 30 (20) mm.
- POTRUBIE Z HOPE SPÁJAŤ ZVÁROVANÍM NA TIPO, RESP. ELEKTROTVÁROVÁKAMI.
- HODNOTU OBJEMU VODY V SYSTÉME PO NAPUSTENÍ JE POTREBNÉ POROVNAŤ S HODNOTOU UVAŽOVANOU V PROJEKTE.
- AK VYKUROVACÍ / CHLADIACI SYSTÉM NEBUDE MOŽNÉ Z RÔZNYCH DÔVODOV PREPLACHNÚŤ, DOPORUČUJEME NA SPÄTOČNÉ POTRUBIE KU KOTLOM A KU TEPELNÝM ČERPADLÁM OSADIŤ SEPARÁTORI KALOV S CYKLONOVOU TECHNOLOGIOU SVETLOSTI DN65.
- VŠETKY UVIEDENÉ ZARIADENIA, POTRUBNÉ ČASŤI, ARMATÚRY, ATD... TVORIACE VYKUROVACÍ SYSTÉM SI NAVRHNÚŤE AKO FUNKČNÝ CELOK. ZA FUNKČNOSŤ NAVRHNUTÉHO SYSTÉMU ZODPOVEDA PROJEKTANTI A ZHOTOVITEĽ. SÚČASŤI VYKUROVACIEHO SYSTÉMU MOŽU BYŤ NÁHRADENÉ LEN TECHNICKÝM EKIVALENTOM.

POPS ZÁMEN	VÝKON	POPS	SCHVÁL	POPS	DÁTUM	INDEX
VÝPRACOVANÉ:	Ing. POVOVA J.					
ZODP. PROJEKTANT:	Ing. CIMBORA J.					
HLAVNÝ PROJEKTANT:						
INVESTOR:	BROTHER INDUSTRIES (SLOVAKIA) S.R.O.					
NÁZOV AKCIE:	CHLADENIA PREVAZOVKY KRUPINA	DÁTUM:	01/2019	SADA:		
OBJEKŤ:	VÝROBNÁ HALA, EXPEDICIA,	ZÁKAZKA č.:	EGC-2019/01	STUPEŇ:	R.P.	
MÍSTO STAVBY:	KRUPINA	POČET A4:	2			
NÁZOV DOKUM:	VYKUROVANIE/CHLADENIE	MIERKA:	1:50, 1:25			
NÁZOV VÝKRESU:	DISPOZICIA STROJOVNE	ČÍSLO VÝKRESU:	CHL - 02			