


LEGENDA

- | | |
|---|---|
| ————— | POTRUBIE VEDENÉ V ZEMINE, PRIVOD STUDNIČNEJ VODY DO OBJEKTU |
| ----- | POTRUBIE VEDENÉ V ZEMINE, SPIAČOŠKA STUDNIČNEJ VODY Z OBJEKTU |
| 90x5,4 | ROZMER POTRUBIA |
|  | OBRYS BUDOVY |

REZ RYHOU VEDENIA POTRUBIA

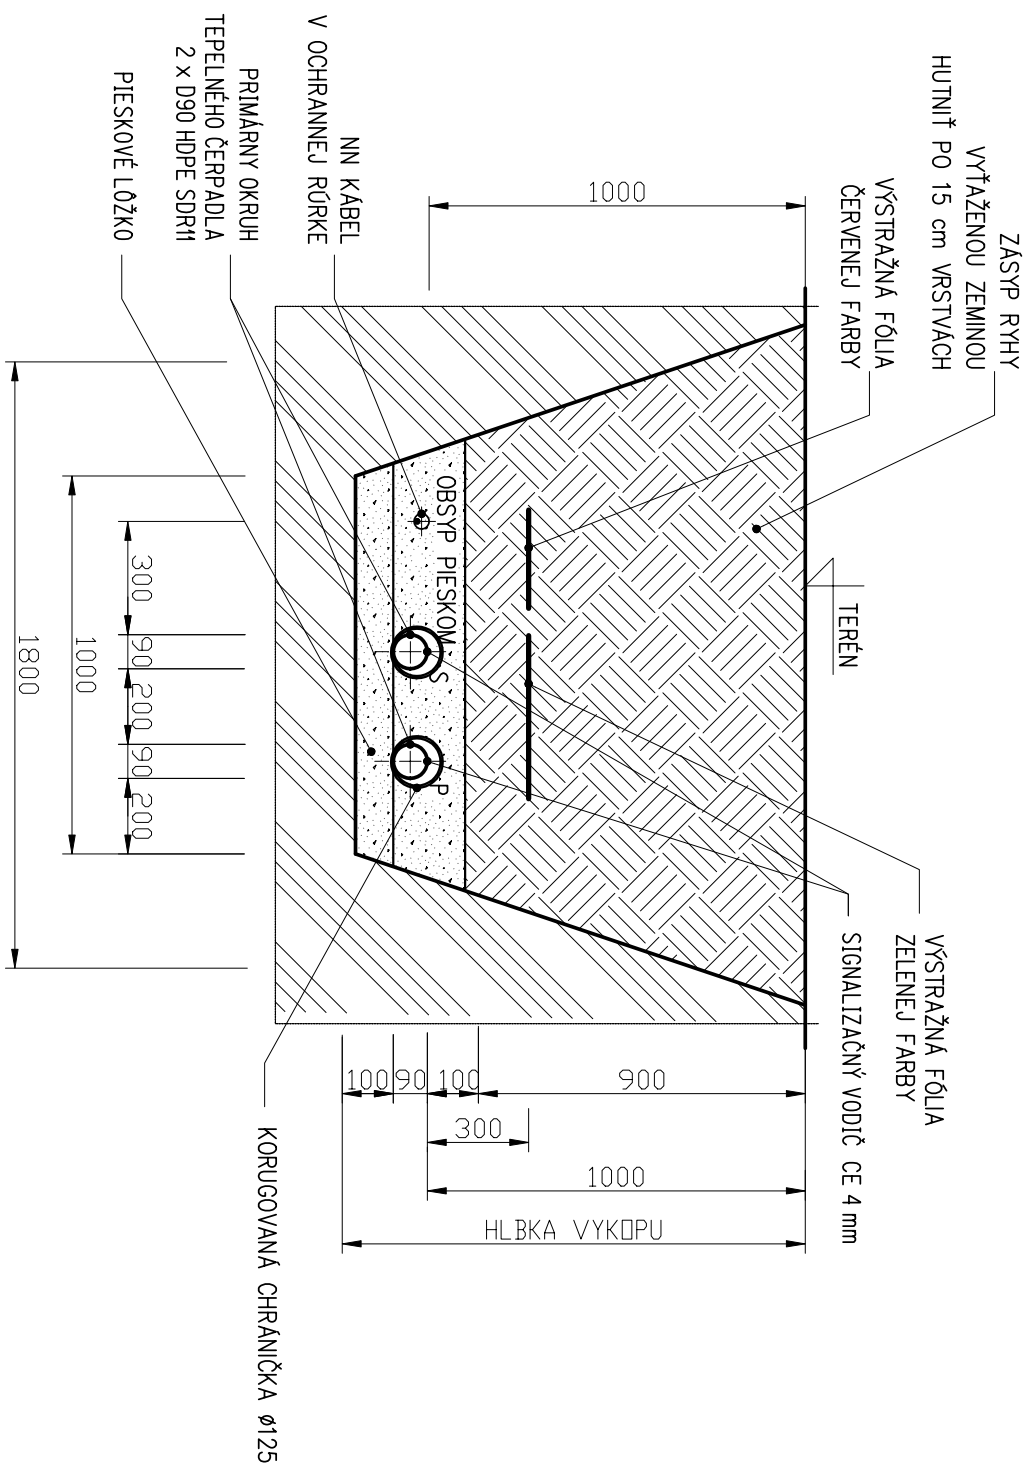

POZNÁMKY:

- VŠETKY SPOJE POTRIBIA VEDEŇNOHO V ZEMI, JE NUTNÉ REALIZOVAŤ POMOCOU ELEKTROPYAROVIEK
- POTRIBIE V ZEMI VIESŤ V KORUBOVANEJ OCHRANIČKE Ø125
- PRED ZAHLAŇENOM VÝKOPOVÝCH PRÁČ JE NUTNÉ VYTVOŤ VŠETKY PODZEMNÉ INŽINIERSKE SIEŤE V DOTKNUTOM OZEMI.
- VÝSTRAŽNÁ FÓLIA PRECHÁDJE POTRIBIE NAJMEŇŠO 0,5 cm PO OBOD STRANÁCH.
- KONIEC SIGNALIZAČNÉHO VODIČA TREBA VYVIESŤ ZO ZEME, ZAIZOLOVAŤ A UPEVNÍŤ.
- V ZELEŇOM PÁSE ZÁSYR RÝH ZEMINOU.

[illegible]

Tento dokument je duševným vlastníctvom autora ENERGOLINE, s.r.o. Bez písomného súhlasu vlastníka nesmie byť rozmnožovaný, publikovaný alebo daťi rozširovaný. Tento dokument is the property of author ENERGOLINE, i.e.d. and may not be used, reproduced and exhibit, without the written consent of the owner.