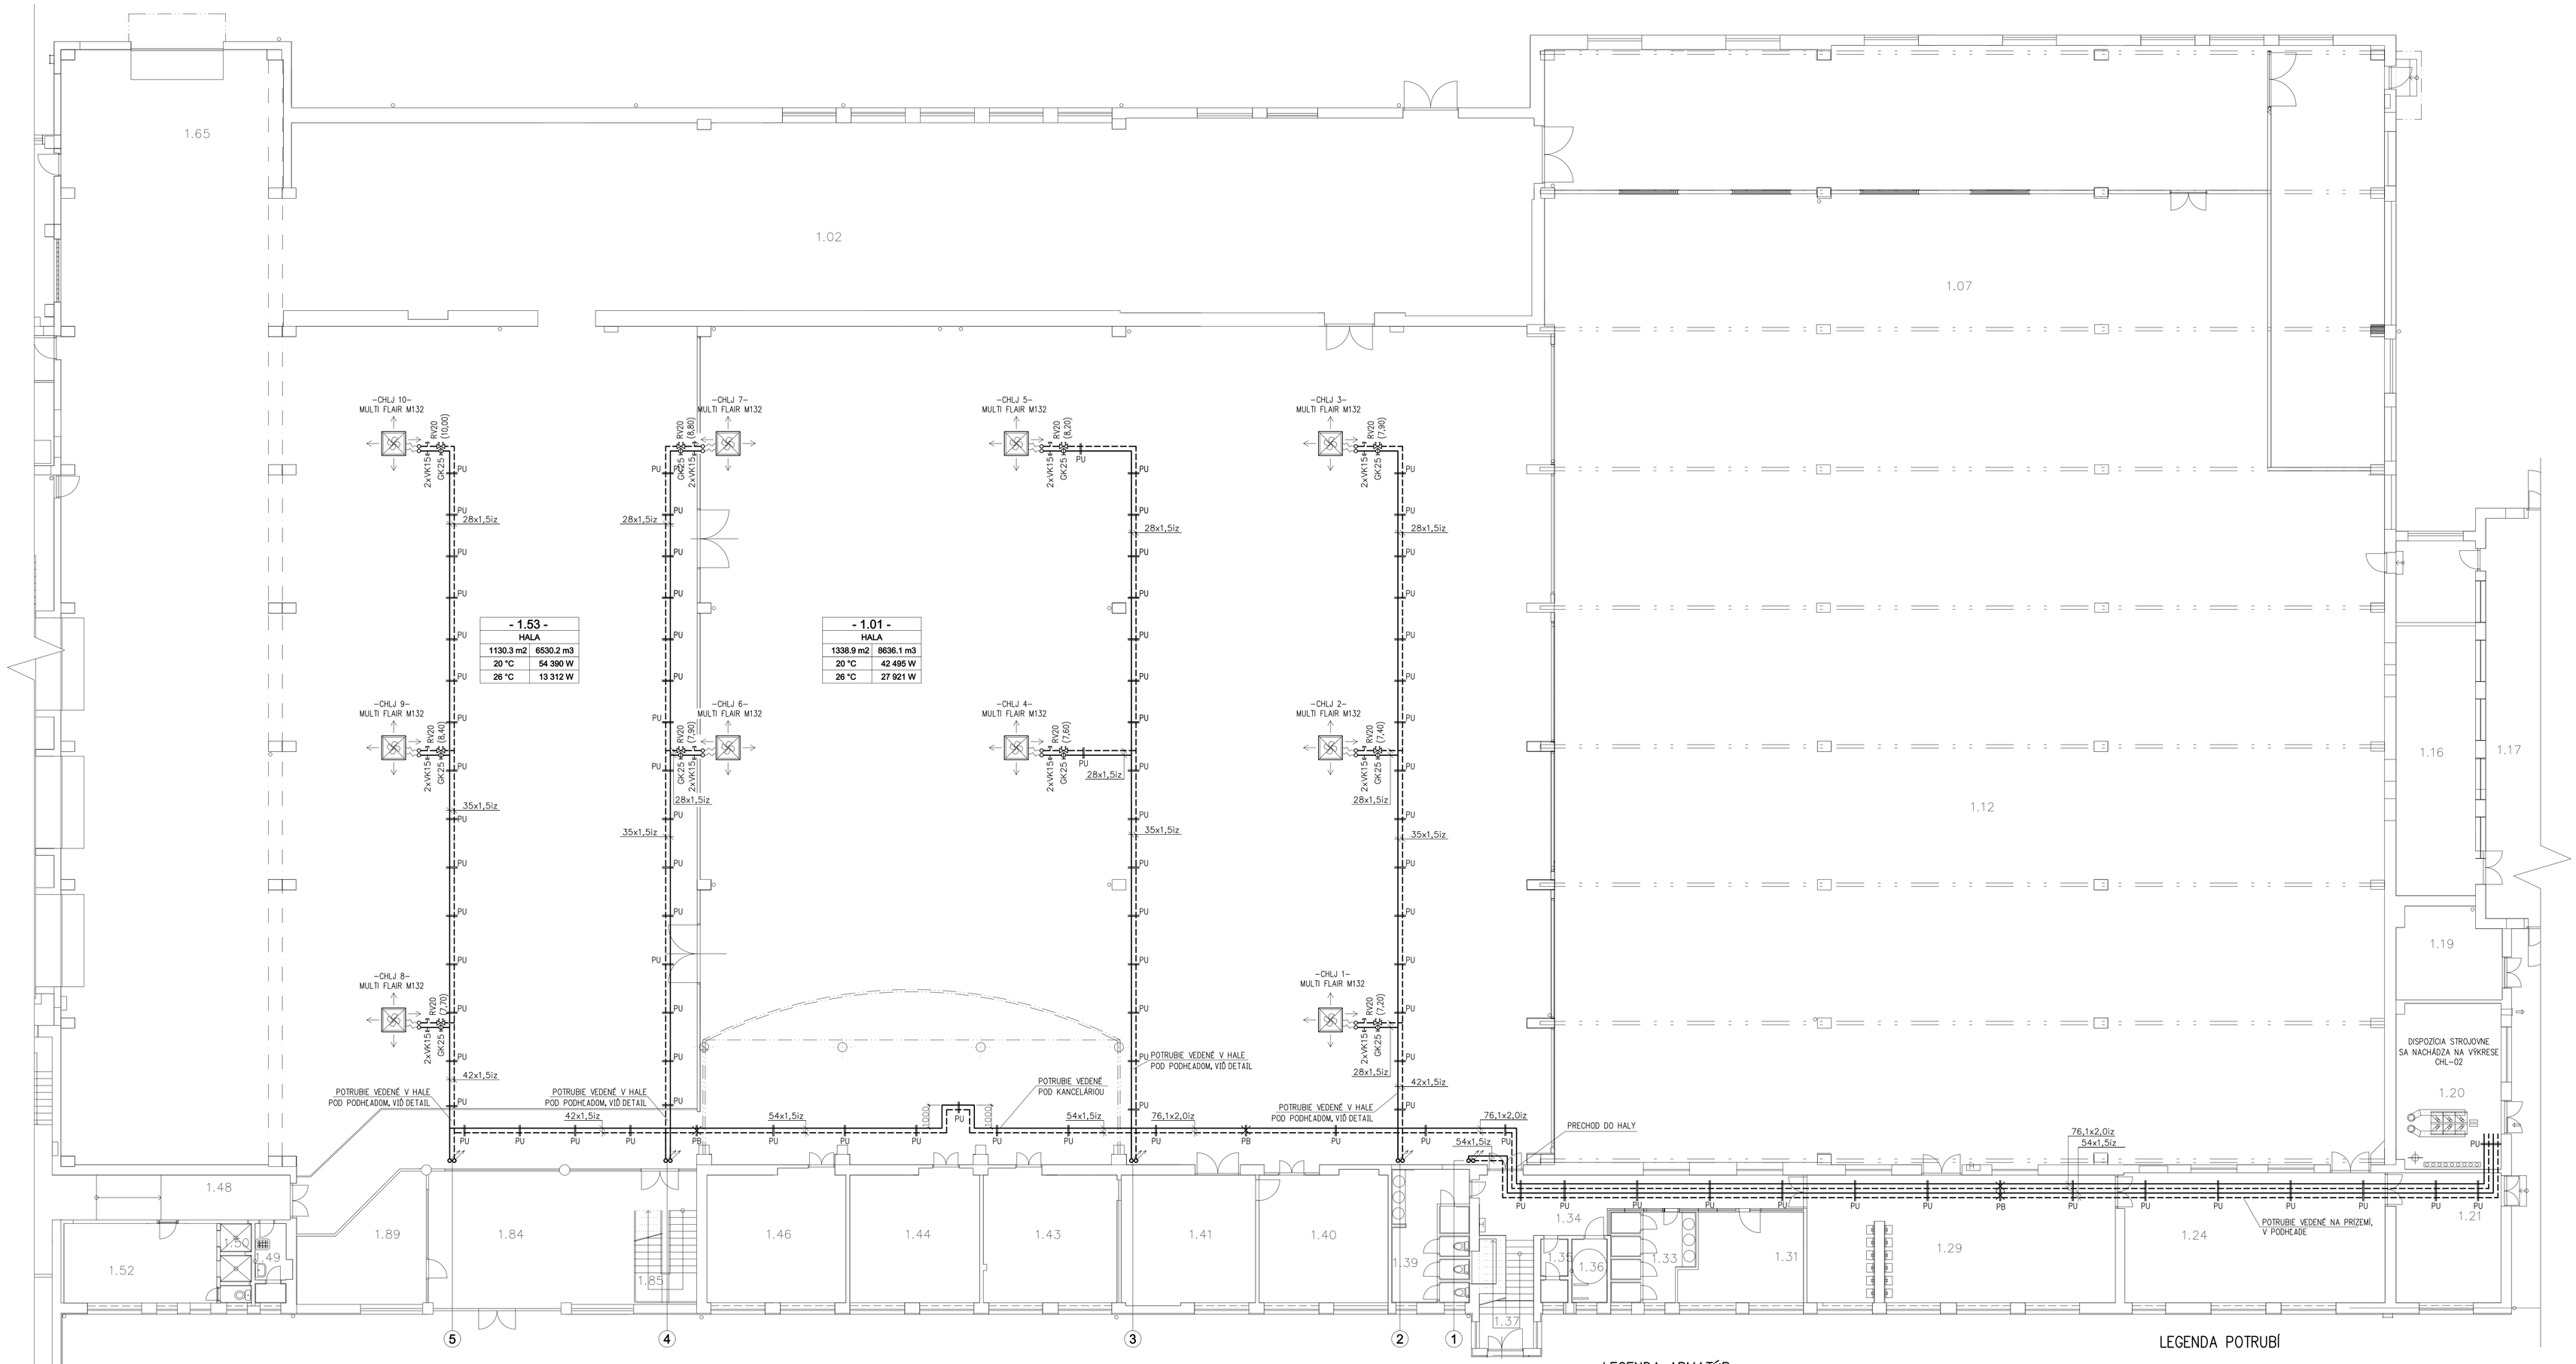

JEDNOTKA MULTIFLAIR

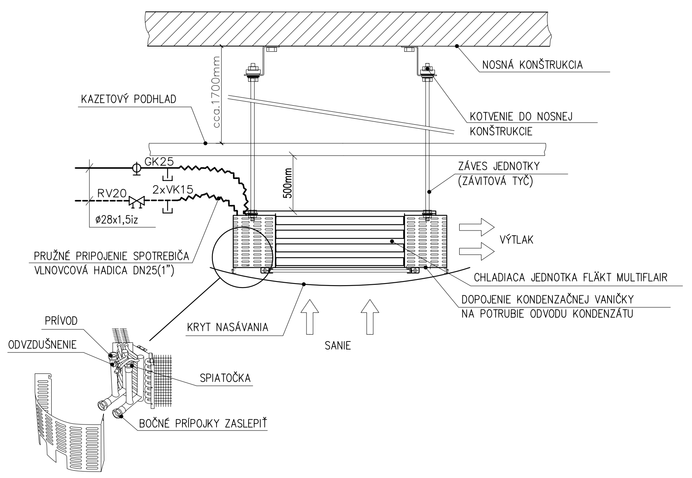

LEGENDA CHLADIACICH ZARIADENÍ

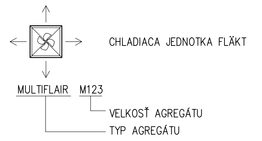

DETAIL ZARIADENIA MULTIFLAIR

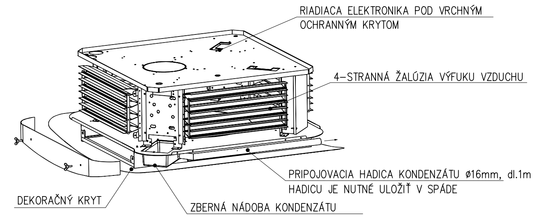

DETAIL ULOŽENIA STUPAČKY

BEZ MIERKY

KOMPONENTY FIRMY HILTI

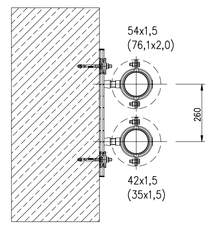

DETAIL VEDENIA POTRUBIA V HALE

BEZ MIERKY

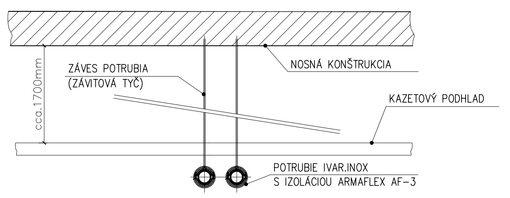

LEGENDA ARMATÚR

RV – REGULAČNÝ VENTIL TA HYDRONICS (TBV-C, NF) S MERACÍMI VENTILMI

GK – GULOVÝ VENTIL ZÁVITOVÝ PRIAMY

VK – VYPÚŠŤACÍ KOHÚT

LEGENDA POPISU MIESTNOSTÍ

	- 1.01 A - HALA	
PLOCHA MIESTNOSTI	1338.9 m2	8636.1 m3
VÝPOČTOVÁ TEPLOTA VO VYKUROVACOM OBDOBÍ	20 °C	42 495 W
VÝPOČTOVÁ TEPLOTA V CHLADIACOM OBDOBÍ	26 °C	27 921 W

ČÍSLO MIESTNOSTI
NÁZOV MIESTNOSTI
OBJEM MIESTNOSTI
TEPELNÁ STRATA
TEPELNÁ ZÁŤAŽ

POZNÁMKY:

- NA ZNÍŽENIE TEPELNEJ ZÁŤAŽE CHLADENÉHO PRIESTORU JE NUTNÉ ZATEPLIŤ PODHLAD TEPELNOU IZOLÁCIOU NA BÁZE MINERÁLNEJ VLNY (ROLKY), HRÚBKY 120mm, VIĎ TECHNICKÁ SPRÁVA, 2.19.1 – POŽIADAVKY NA OSTATNÉ PROFESIE, STAVBA
- MOŽNOSŤ KOTVENIA POTRUBIA JEDNOTIEK DO STREŠNEJ KONŠTRUKCIE JE NUTNÉ PREVERIŤ SO STATIKOM (NOSNOSŤ STREŠNEJ KONŠT.)
- POTRUBIE IZOLOVAŤ TEPELNOU IZOLÁCIOU NA BÁZE SYNTETICKÉHO KAUČUKU ARMAFLEX AF-3
- ODVZDUŠŇOVACIE VENTILY OSADIŤ VŽDY NA NAJVYŠŠOM MIESTE PRÍSLUŠNÉHO POTRUBIA RESP. ZARIADENIA
- MAX.VZDIALENOSTI ULOŽENIA ZÁVESOV
  - POTRUBIE DN 65 – VEDENÉ VODOROVNE – 3,9 m
  - POTRUBIE DN 50 – VEDENÉ VODOROVNE – 3,1 m
  - POTRUBIE DN 40 – VEDENÉ VODOROVNE – 2,4 m
  - POTRUBIE DN 32 – VEDENÉ VODOROVNE – 2,1 m
  - POTRUBIE DN 25 – VEDENÉ VODOROVNE – 1,8 m
- POTRUBIA SPÁDOVAŤ SMEROM OD ODVZDUŠŇOVACÍCH ARMATÚR V SPÁDE MIN. 0,2%
- VYPÚŠŤACIE KOHÚTY UMIESNIŤ PODĽA SKUT. VYHOTOVENIA POTRUBÍ V STROJ. NA NAJNIŽŠIE MIESTO JEDNOTLIVÝCH OKRUHOV
- UKOTVENIE POTRUBÍ RIEŠIŤ PRIAMO NA STAVBE
- TECHNICKÁ SPRÁVA JE NEODDELITEĽNOU SÚČASŤOU DOKUMENTÁCIE
- PRI REALIZÁCII SA RIADIŤ MONTÁŽNYMI PREDPISMI VÝROBCU A PREDPISY DODRŽIAVAŤ.
- AKÉKOĽVEK ZMENY JE NEVYHNUTNÉ KONZULTOVAŤ S PROJEKTANTOM UK,CHL, PROJEKTANT NENESIE ZODPOVEDNOSŤ ZA NÁSLEDKY SPÔSOBENÉ SVOJVOLNOU ZMENOU PROJEKTU

LEGENDA POTRUBÍ

POTRUBIE VEDENÉ POD STROPOM, PRÍVOD, IVAR.INOX PRÍSLUŠNEJ DIMENZIE

POTRUBIE VEDENÉ POD STROPOM, SPIATOČKA, IVAR.INOX PRÍSLUŠNEJ DIMENZIE

NAPOJENIE POMOCOU VLNOVCOVÝCH HADÍC

22x1,0iz ROZMER POTRUBIA, IZOLOVANÉ

(2) ČÍSLO STUPAČKY

PB PEVNÝ BOD TYP HILTI - OSADENÝ MIMO PRECHODU POTRUBIA CEZ STROPNÚ KONŠTRUKCIU

PU POSUVNÉ ULOŽENIE S AXIÁLNYM VEDENÍM TYP HILTI

ORIENTAČNÝ NÁHĽAD:

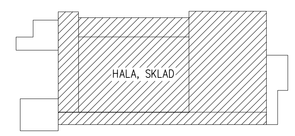

POPIS ZMENY		VYKONAL	PODPIS	SCHVÁLIL	PODPIS	DÁTUM	INDEX
VYPRACOVAL:	Ing. POVODA J.						
ZODP.PROJEKTANT:	Ing. ČIMBORA J.						
HLAVNÝ PROJEKTANT:							
INVESTOR:	BROTHER INDUSTRIES (SLOVAKIA) S.R.O.						

ENERGYLINE
PROJEKTOVÁ KANCELÁRIA
Ku Bratke 1, 934 01 LEVICE
E-mail: info@energyline.sk

NÁZOV AKCIE:	CHLADENIA PREVÁDZKY KRUPINA	DÁTUM:	01/2019	SADA:	
OBJEKT:	VÝROBNÁ HALA, EXPEDÍCIA, ZÁZEMIE	ZÁKAZKA Č.:	EGL-2019/01		
		STUPEŇ:	R.P.		
MIESTO STAVBY:	KRUPINA	POČET 1:A4:	12		
NÁZOV DOKUM.:	VYKUROVANIE/CHLADENIE	MIERKA:	1 : 100		
NÁZOV VÝKRESU:	PÔDORYS HALY	ČÍSLO VÝKRESU:	CHL - 03		

Tento dokument je duševným vlastníctvom autory ENERGYLINE, s.r.o. Bez písomného súhlasu vlastníka nesmie byť rozmnožený, publikovaný alebo ďalej rozširovaný.
This document is the property of author ENERGYLINE, s.r.o. and may not be used, reproduced and exhibit, without the written consent of the owner.